
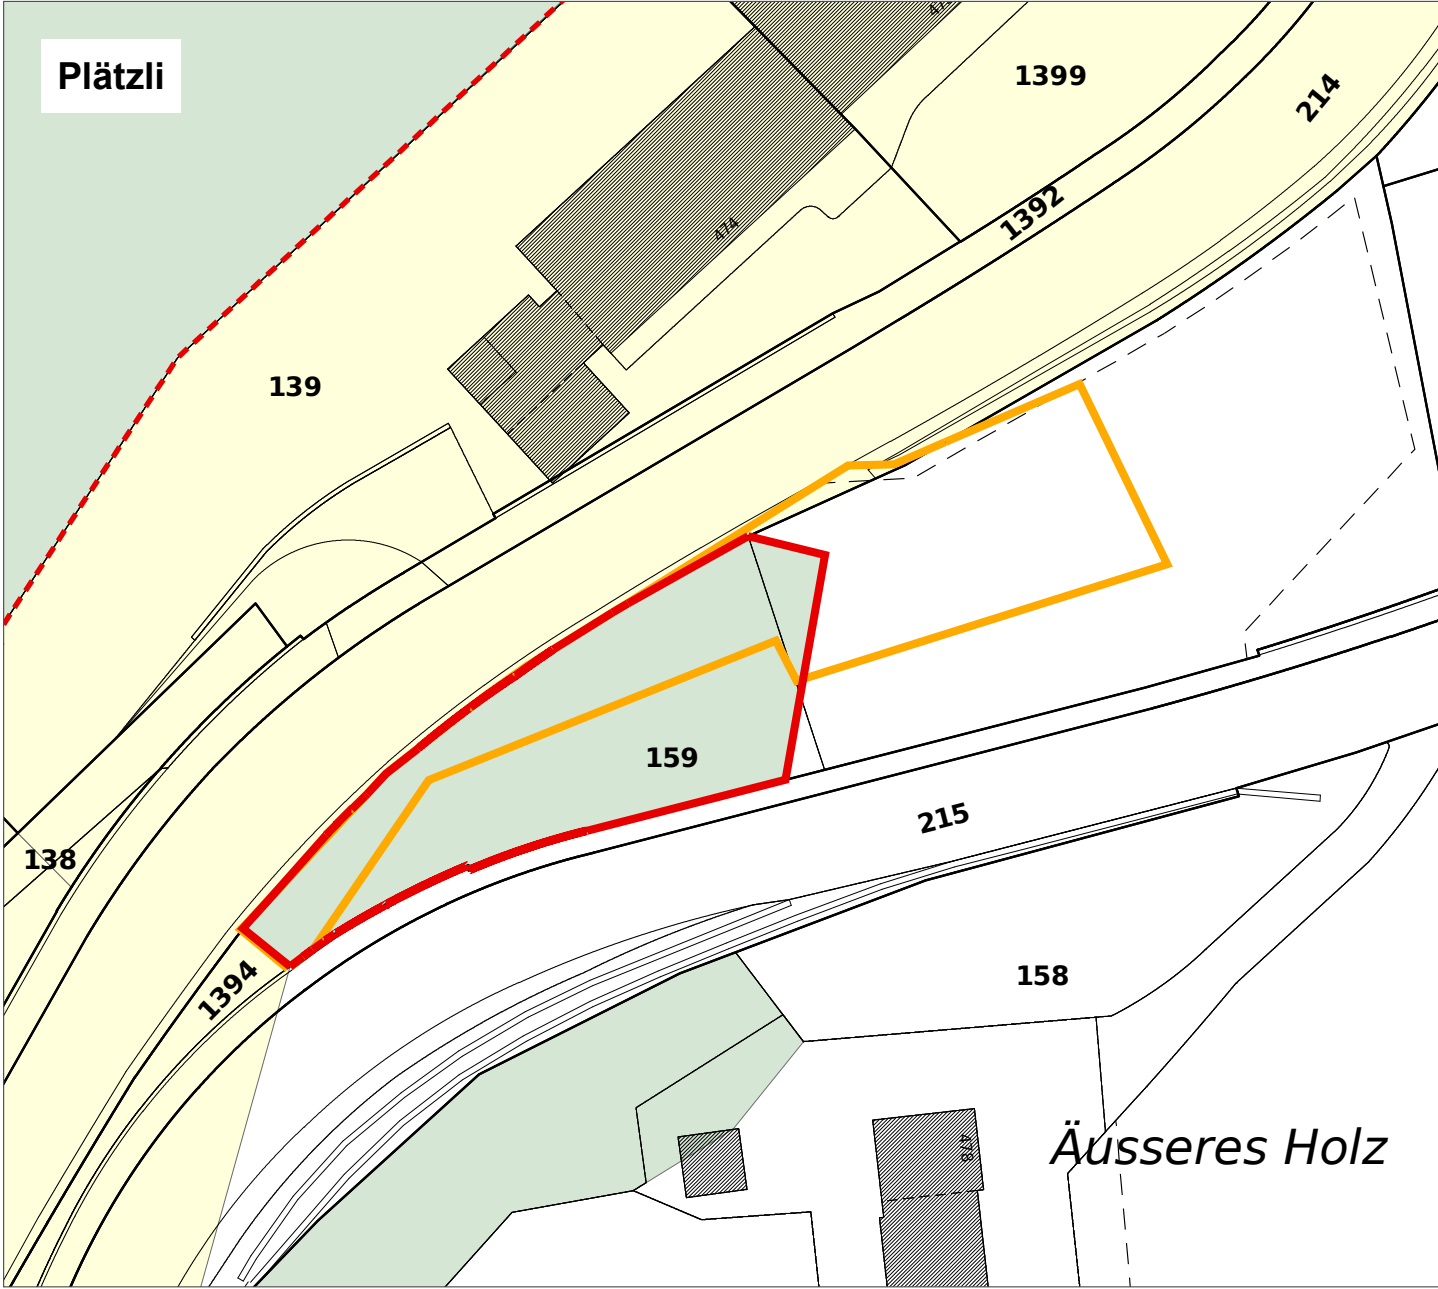


Ausschnitt Auflageplan vom 30. Oktober 2023

Änderung

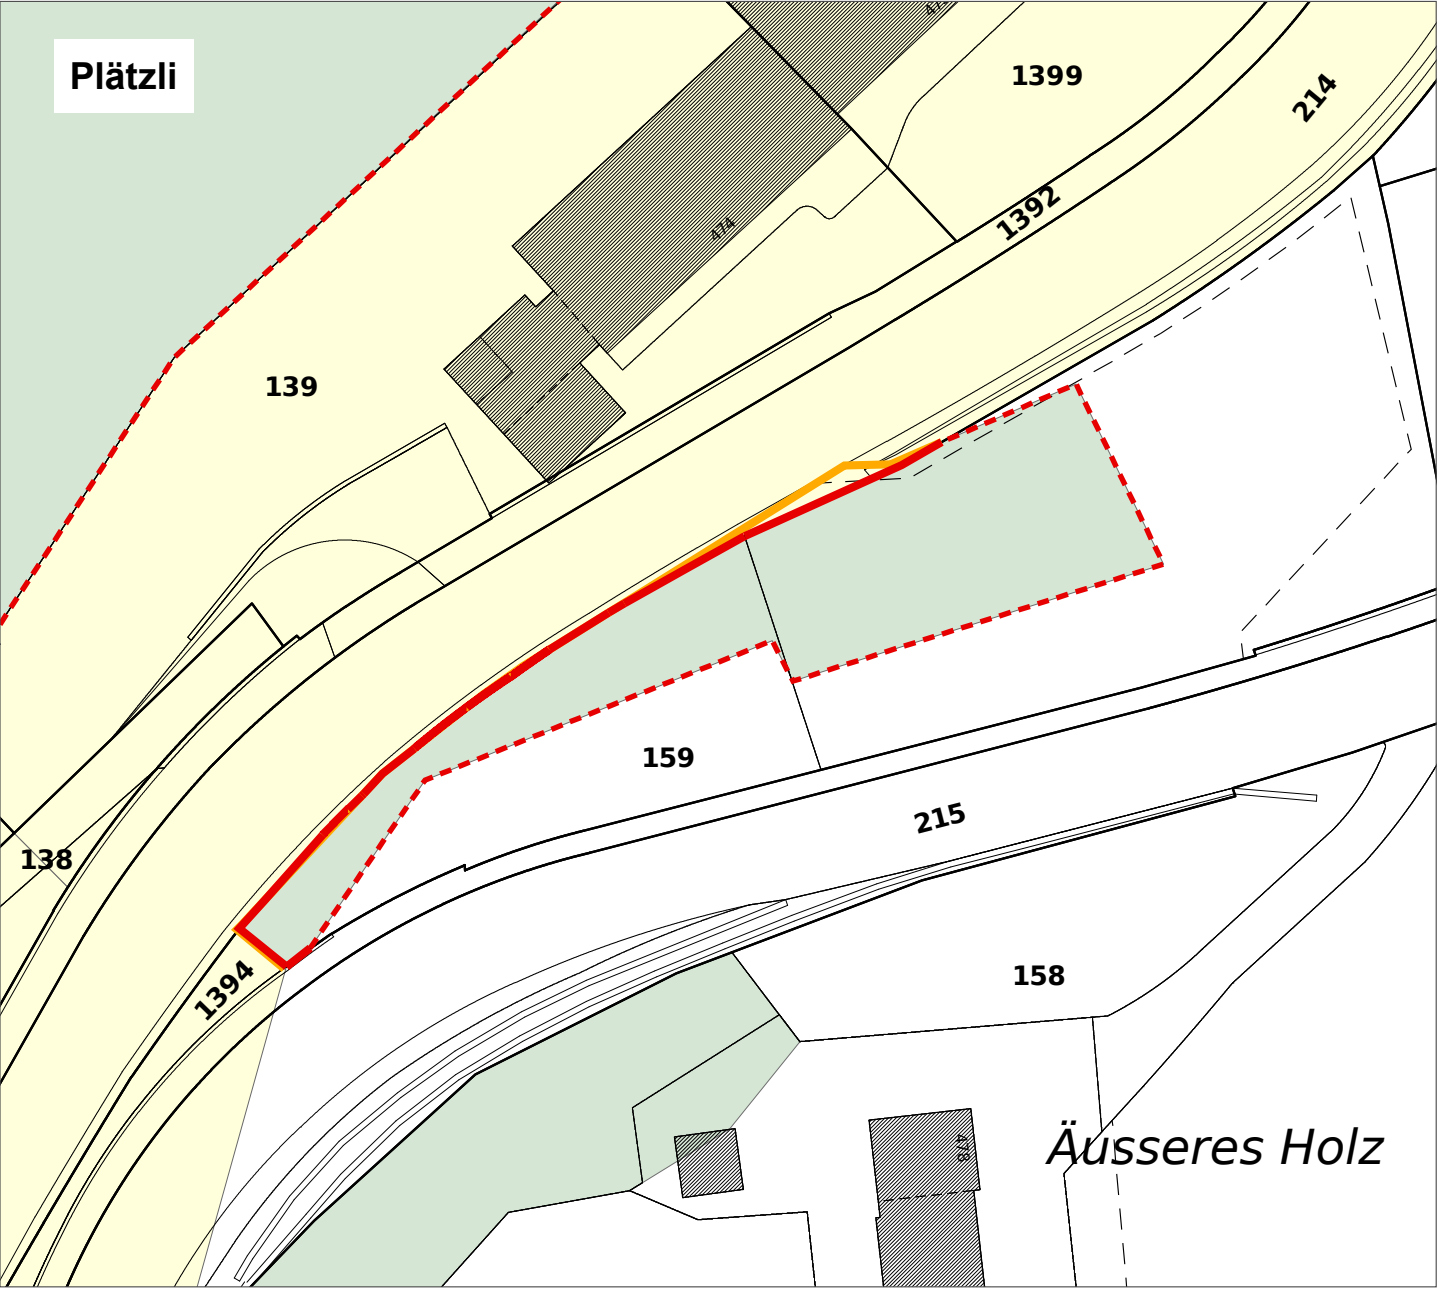

Festlegungen

-  Festgelegte Waldgrenzen neu
-  Festgelegte Waldgrenzen aufzuheben

Hinweise

-  Festgelegte Waldgrenzen bestehend
-  Wald
-  Abgrenzung Bauzone

Gemeinde Wolfhalden, Revision Ortsplanung
Waldfeststellung

1:500

Ergänzungsauflage

Durch die Abteilung Wald und Naturgefahren geprüft am: 27. Oktober 2023 / JLo

Öffentliche Auflage der Waldfestlegung: 03. November 2023 bis 02. Dezember 2023

Ergänzungsauflage: 18. Mai 2026 bis 16. Juni 2026

Vom Amt für Raum und Wald erlassen am:

Beat Fritsche, Oberförster

23. April 2026